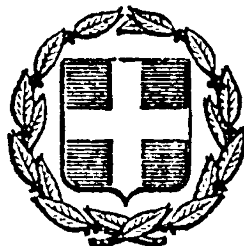


ΕΦΗΜΕΡΙΣ ΤΗΣ ΚΥΒΕΡΝΗΣΕΩΣ
ΤΗΣ ΕΛΛΗΝΙΚΗΣ ΔΗΜΟΚΡΑΤΙΑΣ

ΕΝ ΑΘΗΝΑΙΣ ΤΗι 15 ΙΑΝΟΥΑΡΙΟΥ 1982 | ΤΕΥΧΟΣ ΤΕΤΑΡΤΟΝ | ΑΡΙΘΜΟΣ ΦΥΛΛΟΥ 17

ΠΕΡΙΕΧΟΜΕΝΑ

ΑΠΑΛΛΟΤΡΙΩΣΕΙΣ

ΑΠΟΦΑΣΕΙΣ

ΑΠΑΛΛΟΤΡΙΩΣΕΙΣ

ΑΠΟΦΑΣΕΙΣ

Άριθ. Δ/271540 (1)

Κήρυξη ως αναδασωτέας εκτάσεως 0,060 στρεμμάτων στή θέση «Ράχη» τής Κοινότητας Καρατζά—Τροιζηνίας τού Νομού Αττικής, Διαμερίσματος Πειραιώς.

Ο ΝΟΜΑΡΧΗΣ ΑΤΤΙΚΗΣ
ΔΙΑΜΕΡΙΣΜΑ ΠΕΙΡΑΙΩΣ

Έχοντας υπόψη:

1. Τίς περί διοικητικής αποκεντρώσεως διατάξεις.

2. Τίς διατάξεις τού Ν. 998/1979 «περί προστασίας τών δασών και τών δασικών εν γένει εκτάσεων τής Χώρας» και συγκεκριμένα: α) Τού άρθρου 41 παρ. 1, β) τού άρθρου 38 παρ. 1.

3. Τίς διαταγές τού Υπουργείου Γεωργίας: α) 160417/1180/8.7.80, β) 182447/3049/24.9.80.

4. Τή 1558/26.8.1981 πρόταση τού Δασαρχείου Πόρου περί κηρύξεως αναδασωτέας, τής αναφερομένης στό θέμα εκτάσεως, αποφασίζουμε:

Κηρύσσουμε αναδασωτέα, μέ σκοπό τή διατήρηση τού χαρακτήρα τής δασικής εκτάσεως, ώστε ν' αποκλεισθεί ή διάθεση αυτής γιά άλλο προορισμό, τή δημόσια έκταση εμβαδού εξήντα τετραγωνικών μέτρων ή (0,060) στρεμμάτων πού βρίσκεται στή θέση «Ράχη» τής Κοινότητας Καρατζά — Τροιζηνίας και προσδιορίζεται από τά στοιχεία ΑΒΓΔΑ, όπως φαίνονται στό συνημμένο διάγραμμα, τό οποίο αποτελεί αναπόσπαστο μέρος τής αποφάσεως αυτής και έχει όρια:

Άνατολικά: Μέ δημόσια δασική έκταση.
Δυτικά: Μέ δημόσια δασική έκταση.
Βόρεια: Μέ δημόσια δασική έκταση.
Νότια: Μέ δημόσια δασική έκταση.

Ή αποκατάσταση τής δασικής βλαστήσεως, στή δημόσια δασική έκταση πού καλυπτόταν από πρίνους και πού εκχερσώθηκε παράνομα τό έτος 1977 από τόν Βασίλειο Ίωάν. Μούγιο, κάτοικο Καρατζά—Τροιζηνίας, μέ σκοπό τήν απόκτηση δικαιωμάτων νομής, κυριότητος και κατοχής διά τής ανεγέρσεως σταύλου, θά γίνει μέ φυσική αναδάσωση.

Ή απόφαση αυτή νά δημοσιευθεί στήν Έφημερίδα τής Κυβερνήσεως.

Πειραιεύς, 14 Σεπτεμβρίου 1981

Ό Νομάρχης
ΝΙΚΗΤΑΣ Γ. ΚΩΒΑΙΟΣ

ΤΟΠΟΔΙΑΓΡΑΜΜΑ

Κλίμακα 1:900 Απόσπασμα Χάρτου 1:50.000

Δημοσία δασική έκτασις

επαρχιακή οδός Καρατζά - Πόρου

Δημοσία δασική έκτασις

Ε = 5987 τ.μ.

Α Β Γ Δ

Δημοσία δασική έκτασις

Πειραιεύς

Ο Συντάξας

ΠΑΝΤΙΔΗΣ ΝΙΚΟΛΑΟΣ
Τεχνολόγος Δασοπονίας

ΔΗΜ. ΔΕΛΗΘΕΟΣ

Πειραιεύς 24-8-1981

Αριθ. Ζ/3292 (2)

Κήρυξη ὡς ἀναδασωτέας ἐκτάσεως 70 στρεμμάτων στή θέση Κουτούπα—Ριτσώνα τῆς Κοινότητας Δροσιᾶς Ν. Εὐβοίας.

Ο ΝΟΜΑΡΧΗΣ ΕΥΒΟΙΑΣ

Ἔχοντας ὑπόψη:

1. Τίς διατάξεις περί διοικητικῆς ἀποκεντρώσεως.
2. Τίς διατάξεις Ν. 998/79 «περί προστασίας δασῶν καί δασικῶν ἐν γένει ἐκτάσεων τῆς Χώρας» καί συγκεκριμένα: α) Τοῦ ἄρθρου 41 παρ. 1. β) τοῦ ἄρθρου 38 παράγρ. 1.
3. Τίς α) 160417/1180/8.7.80 καί β) 182447/3049/24.9.80 διαταγές Ὑπουργ. Γεωργίας.
4. Τή Ζ/4333/10.9.1981 πρόταση τοῦ Δασαρχείου Χαλκίδος περί κηρύξεως ὡς ἀναδασωτέας τῆς ἀναφερομένης στό θέμα ἐκτάσεως, πού κάηκε ἀπό πυρκαϊά, ἀποφασίζουμε:

Κηρύσσουμε ὡς ἀναδασωτέα, μέ σκοπό τή διατήρηση τοῦ χαρακτήρα τοῦ δάσους καί τήν προστασία καί ἀνάπτυξη τῆς δασικῆς βλαστήσεως, τή διακατεχόμενη δασική ἔκταση τῶν 70 στρεμμάτων πού βρίσκεται στή θέση Κουτούπα—Ριτσώνα τῆς Κοινότητας Δροσιᾶς Ν. Εὐβοίας καί προσδιορίζεται μέ τά στοιχεῖα ΑΒΓΔΕΖΗΘΙΚΑ, ὅπως φαίνεται στό συνημμένο διάγραμμα, τό ὁποῖο ἀποτελεῖ ἀναπόσπαστο μέρος τῆς ἀποφάσεως αὐτῆς καί ἔχει ὅρια:

Ἀνατολικά: Δασική ἔκταση μή καεῖσα.
Δυτικά: Δασική ἔκταση μή καεῖσα.
Βόρεια: Δασική ἔκταση μή καεῖσα.
Νότια: Δασική ἔκταση μή καεῖσα δρόμος καί πέραν αὐτοῦ στρατόπεδο.

Ἡ ἀποκατάσταση τῆς δασικῆς βλαστήσεως θά γίνει μέ φυσική ἀναγέννηση.

Ἡ ἀπόφαση αὐτή νά δημοσιευθεῖ στήν Ἐφημερίδα τῆς Κυβερνήσεως.


Χαλκίδα, 22 Σεπτεμβρίου 1981


Ὁ Νομάρχης
Κ. ΠΑΠΑΒΛΑΣΟΠΟΥΛΟΣ

ν. Γραμμοῦσα
Ἅγιος Μηνᾶς
Σορός
Ἁγία Ἄννα
Νότιος Λιμήν
609
Ριτσώνα
195
Βαθύ

ΣΧΕΔΙΑΓΡΑΜΜΑ:

… διακατεχόμενης δασικής έκτασης στη θέση Κουκου… παριφερείας κοιν. ΔΡΟΣΙΑΣ

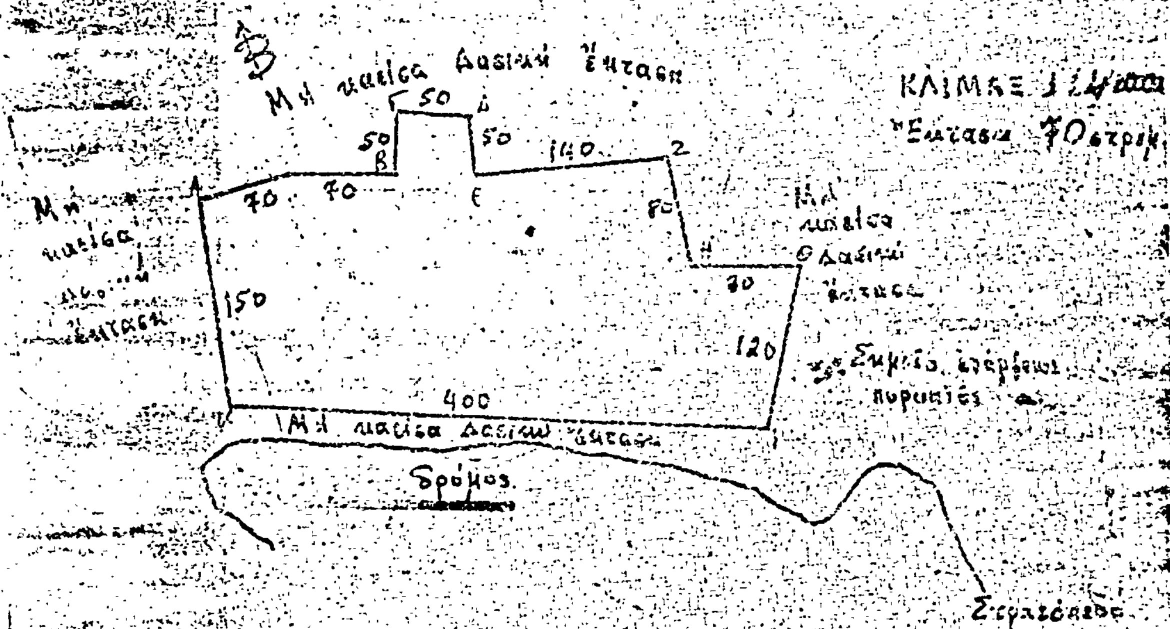

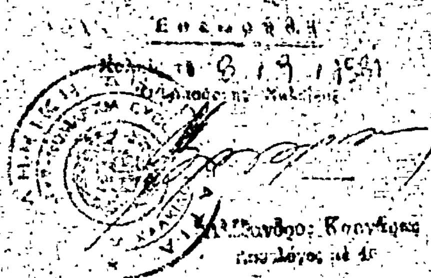

Ἀριθ. 1791 (3)

Κήρυξη ὡς ἀναδασωτέας ἐκτάσεως 200 στρεμ. στὴ θέση "Αγιος Δημήτριος τοῦ Δήμου Καρπενησίου τοῦ Νομοῦ Εὐρυτανίας.

O ΝΟΜΑΡΧΗΣ ΕΥΡΥΤΑΝΙΑΣ

Ἔχοντας ὑπόψη:

1. Τὶς περὶ διοικητικῆς ἀποκεντρώσεως διατάξεις.

2. Τὶς διατάξεις τοῦ Ν. 998/1979 «περὶ προστασίας τῶν δασῶν καὶ τῶν δασικῶν ἐν γένει ἐκτάσεων τῆς Χώρας» καὶ συγκεκριμένα: α) Τοῦ ἄρθρου 41 παρ. 1, β) τοῦ ἄρθρου 38 παρ. 1.

3. Τὴν 160417/1180/8.7.1981 διαταγὴ τοῦ Ὑπουργείου Γεωργίας.

4. Τὴ 4009/28.8.81 πρόταση τοῦ Δασαρχείου Καρπενησίου «περὶ κηρύξεως ἀναδασωτέας τῆς ἀναφερομένης στὸ θέμα ἐκτάσεως», ἀποφασίζουμε:

Κηρύσσουμε ἀναδασωτέα, μὲ σκοπὸ τὴ διατήρηση τοῦ χαρακτήρα τοῦ δάσους, τὴ δημόσια δασικὴ ἔκταση 200 στρεμμάτων ποὺ βρίσκεται στὴ θέση "Αγιος Δημήτριος τοῦ Δήμου Καρπενησίου καὶ προσδιορίζεται ἀπὸ τὰ στοιχεῖα (ΑΒΓΔΕΖΗΘΙΚΛΜΝΞΑ) ὅπως φαίνονται στὸ συνημμένο διάγραμμα, τὸ ὁποῖο ἀποτελεῖ ἀναπόσπαστο μέρος τῆς ἀποφάσεως αὐτῆς καὶ ἔχει ὅρια:

Ἀνατολικά: Μὲ δημόσια δασικὴ ἔκταση.

Δυτικά: Μὲ δημόσια δασικὴ ἔκταση.


Βόρεια: Μὲ δημόσια δασικὴ ἔκταση.

Νότια: Μὲ δημόσια δασικὴ ἔκταση.

Ἡ ἀπόφαση αὐτὴ νὰ δημοσιευθεῖ στὴν Ἐφημερίδα τῆς Κυβερνήσεως.

Καρπενήσι, 4 Σεπτεμβρίου 1981

Ὁ Νομάρχης
ΔΗΜ. ΣΙΣΜΑΝΙΔΗΣ

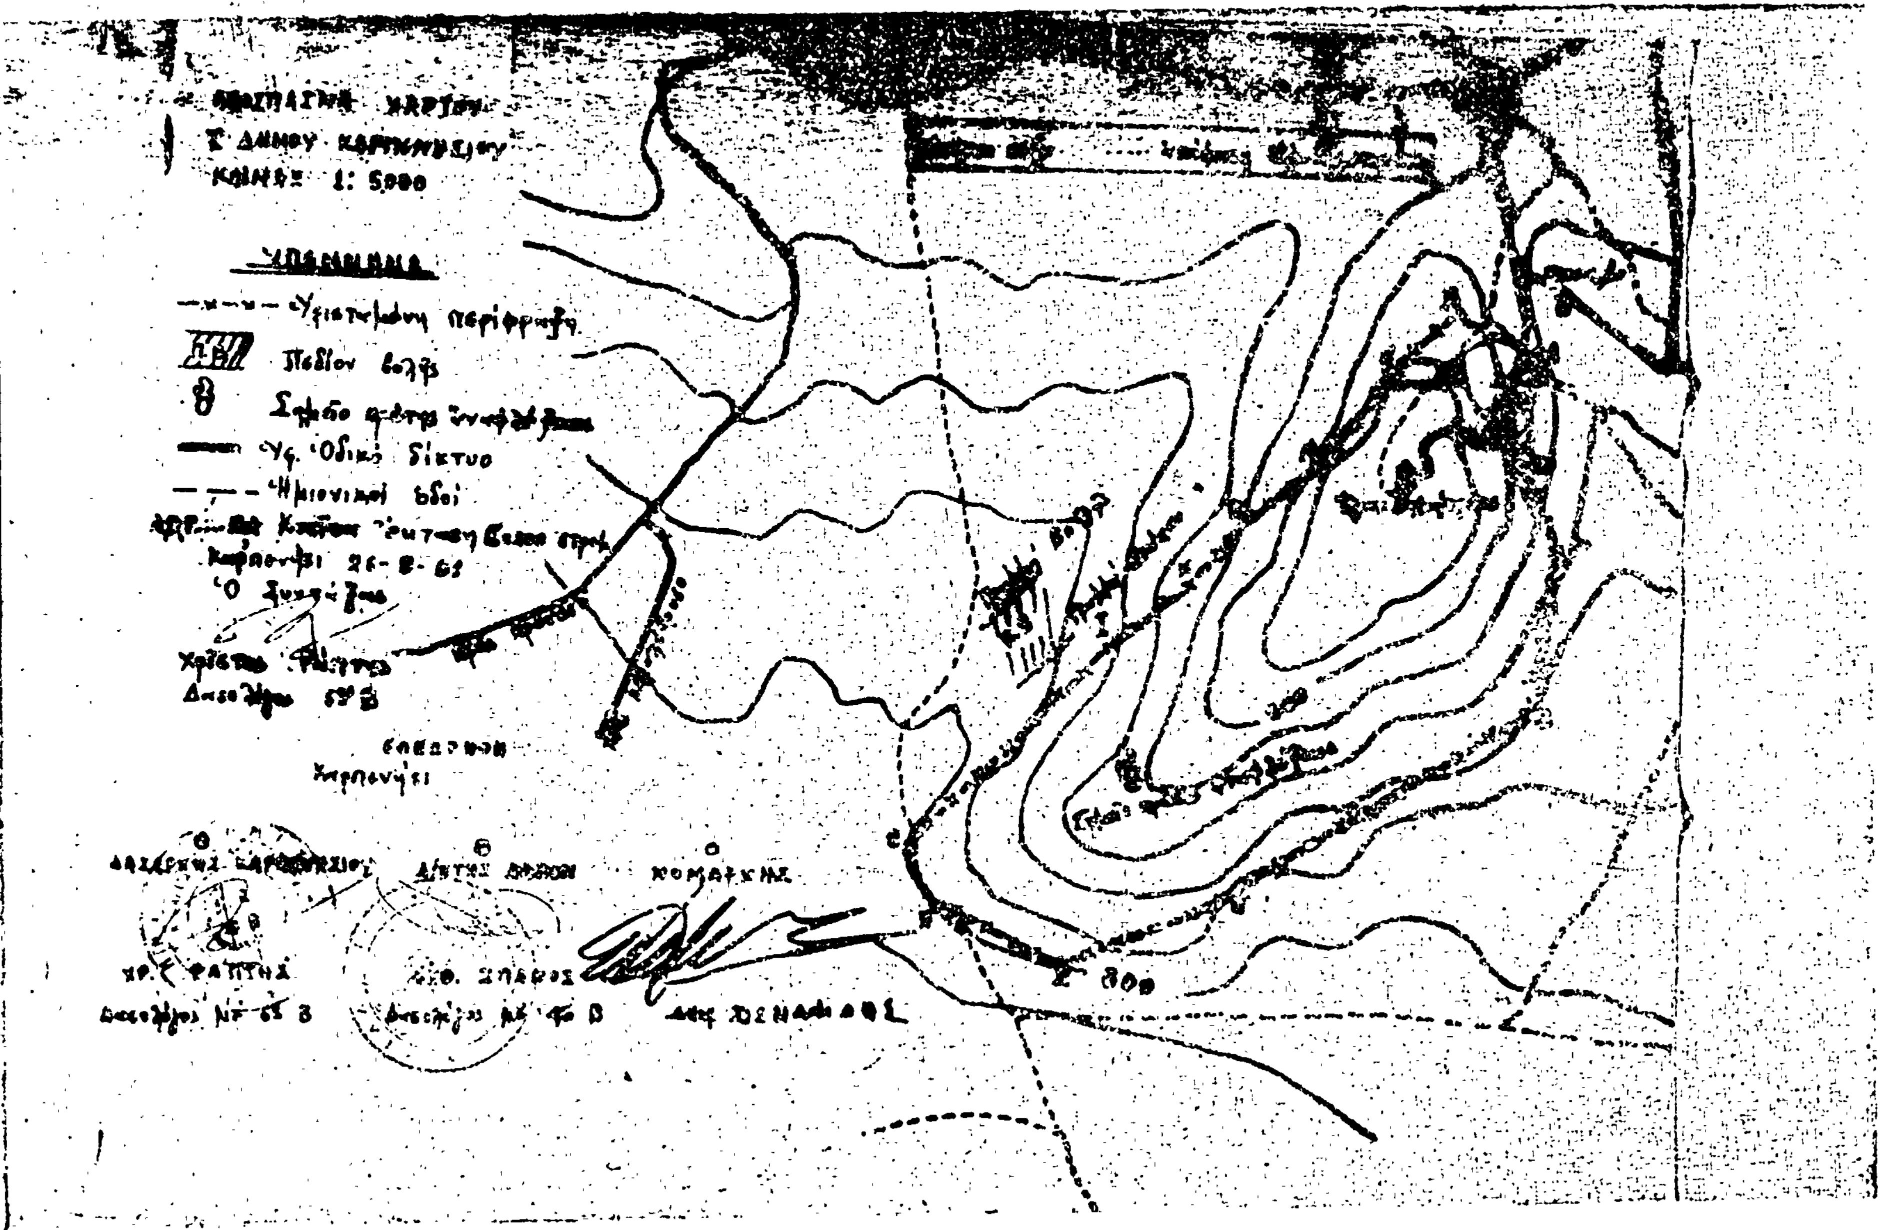
ΚΛΙΜΑΞ 1: 5000
ΥΠΟΜΝΗΜΑ
Πεδίον βολής
Ἡμιονικοὶ ὁδοί
Καρπενήσι
ΚΟΜΑΤΣΗΣ
800

Ἀριθ. 1392 (4)

Κήρυξη ὡς ἀναδασωτέας ἐκτάσεως 2.514 στρεμμάτων, στὴ θέση Μανδρὶ Παρίζα Δάσους Πολλῶν Νερῶν τῆς Κοινότητας Μαρίνης Ναούσης Νομοῦ Ἠμαθίας.

Ο ΝΟΜΑΡΧΗΣ ΗΜΑΘΙΑΣ

Ἔχοντας ὑπόψη:

1. Τὶς περὶ διοικητικῆς ἀποκεντρώσεως διατάξεις.

2. Τὶς διατάξεις τοῦ Ν. 998/1979 «περὶ προστασίας τῶν δασῶν καὶ τῶν δασικῶν ἐν γένει ἐκτάσεων τῆς Χώρας» καὶ συγκεκριμένα: α) τοῦ ἄρθρου 41 παρ. 1, β) τοῦ ἄρθρου 38 παρ. 1.

3. Τὶς δ/γὲς τοῦ Ὑπουργείου Γεωργίας: α) 160417/1180/8.7.80, β) 182447/3049/24.9.80 παρ. 3.

4. Τὴν 1834/18.9.81 πρόταση Δασαρχείου Ναούσης περὶ κηρύξεως ὡς ἀναδασωτέας, τῆς ἀναφερομένης στὸ θέμα ἐκτάσεως, ἀποφασίζουμε:

Κηρύσσουμε ἀναδασωτέα, μὲ σκοπὸ τὴ διατήρηση τοῦ χαρακτήρα τῆς δασικῆς ἐκτάσεως ὥστε νὰ ἀποκλεισθεῖ ἡ ἀλλαγὴ χρήσεως τῆς συνιδ/της δασικῆς ἐκτάσεως κατὰ τὸ 1/5 τοῦ Δημοσίου ἐμβαδοῦ (2,514) δύο στρέμ. πεντακόσια δέκα τέσσαρα τ.μ. ποὺ βρίσκεται στὴ δασικὴ θέση Μανδρὶ Παρίζα τῆς Κοινότητας Μαρίνης Ναούσης καὶ προσδιορίζεται ἀπὸ τὰ στοιχεῖα Α, Β, Γ, Δ, Ε, Β, ὅπως φαίνονται στὸ συνημμένο διάγραμμα, τὸ ὁποῖο ἀποτελεῖ ἀναπόσπαστο μέρος τῆς ἀποφάσεως αὐτῆς καὶ ἔχει ὅρια:

Ἀνατολικά: μὲ δασικὴ ἔκταση δάσους Πολλῶν Νερῶν.

Δυτικά: Μὲ δασικὴ ἔκταση δάσους Πολλῶν Νερῶν.

Βόρεια: Μὲ δασικὴ ἔκταση δάσους Πολλῶν Νερῶν.


Νότια: Μὲ δασικὴ ἔκταση δάσους Πολλῶν Νερῶν.

Ἡ βλάστηση θὰ ἀποκατασταθεῖ διὰ φυσικῆς ἀναγεννήσεως.

Ἡ ἀπόφαση αὐτὴ νὰ δημοσιευθεῖ στὴν Ἐφημερίδα τῆς Κυβερνήσεως.

Βέροια, 22 Σεπτεμβρίου 1981

Ὁ Νομάρχης
ΓΕΩΡΓΙΟΣ ΓΙΑΝΝΟΠΟΥΛΟΣ

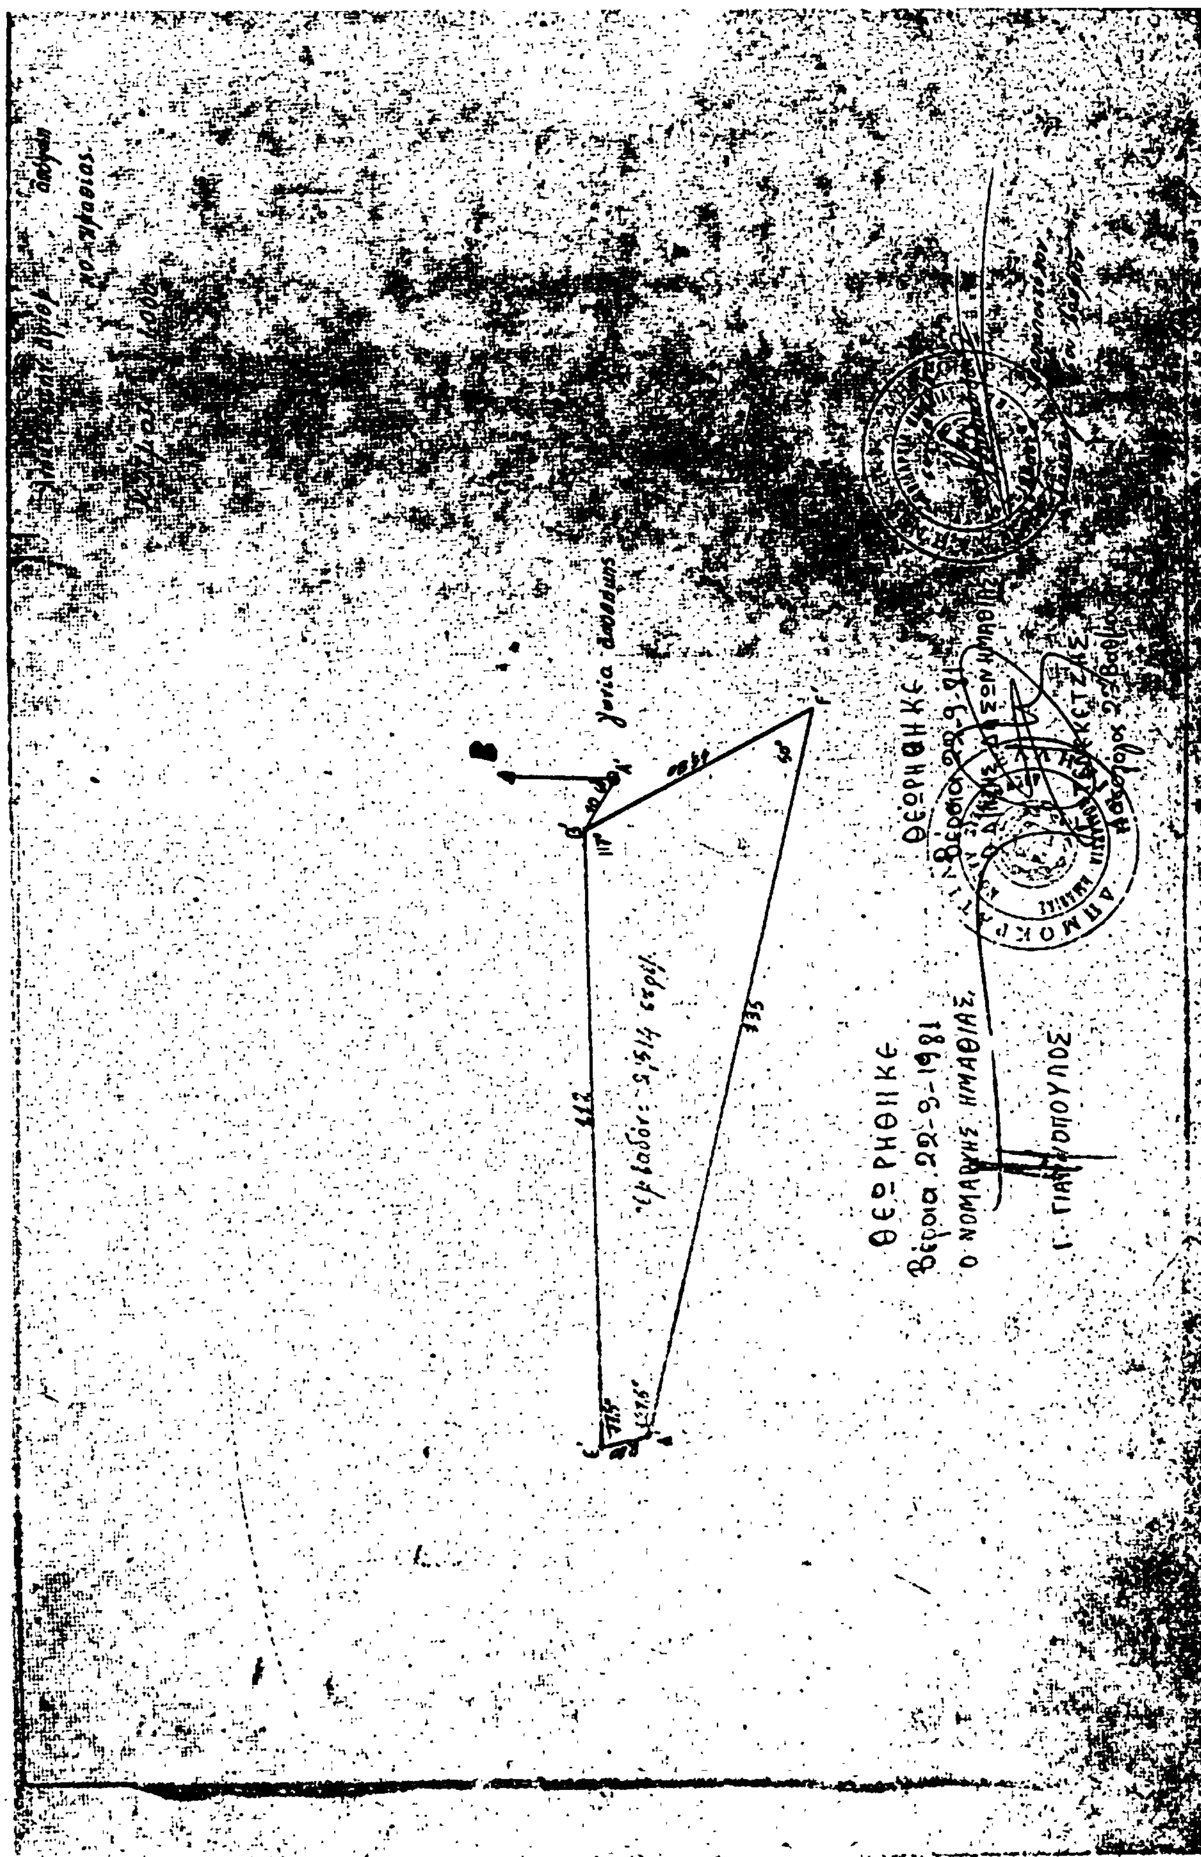
ΘΕΩΡΗΘΗΚΕ
Βέροια 22-9-1981
Ο ΝΟΜΑΡΧΗΣ ΗΜΑΘΙΑΣ

Ἀριθ. 2060 (5)

Κήρυξη ὡς ἀναδασωτέας ἐκτάσεως 9,370 στρεμμάτων στὴ θέση Τσέκρι — Τσιναρλῆ τοῦ Δήμου Γιαννιτσῶν τοῦ Νομοῦ Πέλλης.

Ο ΝΟΜΑΡΧΗΣ ΠΕΛΛΗΣ

Ἔχοντας ὑπόψη:

1. Τὶς περὶ διοικητικῆς ἀποκεντρώσεως διατάξεις.

2. Τὶς διατάξεις τοῦ Ν. 998/1979 «περὶ προστασίας τῶν δασῶν καὶ τῶν δασικῶν ἐν γένει ἐκτάσεων τῆς Χώρας» καὶ συγκεκριμένα: α) τοῦ ἄρθρου 41 παρ. 1, β) τοῦ ἄρθρου 38, παρ. 2.

3. Τὶς διαταγὲς τοῦ Ὑπουργείου Γεωργίας: α) 160417/1180/8.7.80, β) 182447/3049/24.9.80.

4. Τὴν 1915/3.9.81 πρόταση τοῦ Δασάρχη Ἐδέσσης καὶ προφορικὴ εἰσήγηση τοῦ Διευθυντῆ Δασῶν Πέλλης περὶ κηρύξεως ἀναδασωτέας, τῆς ἀναφερομένης στὸ θέμα ἐκτάσεως, ἀποφασίζουμε:

Κηρύσσουμε ἀναδασωτέα μὲ σκοπὸ τὴν διὰ φυτεύσεως δημιουργία δάσους γιὰ ἀποφυγὴ κινδύνων διαβρώσεως τοῦ ἐδάφους καὶ γιὰ λόγους ἐξωραϊσμοῦ τοῦ τοπίου τὴν δημόσια (ἐποικιστικὴ) ἔκταση ἐννέα στρεμμάτων καὶ τριακοσίωνἑβδομήντα χιλιοστῶν τοῦ στρέμματος (9,370) ποὺ βρίσκεται στὴ θέση ρέμα Τσέκρι—Τσιναρλῆ τοῦ Δήμου Γιαννιτσῶν καὶ προσδιορίζεται ἀπὸ τὰ στοιχεῖα Α, Β, Γ, Δ, Ε, Ζ, Α μὲ ἀριθμὸ τεμαχίου 3991, ὅπως φαίνονται στὸ συνημμένο διάγραμμα, τὸ ὁποῖο ἀποτελεῖ ἀναπόσπαστο μέρος τῆς ἀποφάσεως αὐτῆς καὶ ἔχει ὅρια:

Ἀνατολικά: Ἐποικιστικὴ ἔκταση, τεμάχ. 3992 καὶ 3993.
Δυτικά: Ρέμα Τσέκρι.
Βόρεια: Ἐθνικὴ ὁδὸς Ἐδέσσης — Γιαννιτσῶν — Θεσσαλονίκης.
Νότια: Ρέμα Τσέκρι.

Ἡ ἀπόφαση αὐτὴ νὰ δημοσιευθεῖ στὴν Ἐφημερίδα τῆς Κυβερνήσεως.

Ἔδεσσα, 8 Σεπτεμβρίου 1981

Ὁ Νομάρχης
ΝΙΚ. ΜΠΑΛΚΙΖΑΣ

ΣΧΕΔΙΑΓΡΑΜΜΑ

ΕΠΟΙΚΙΣΤΙΚΗΣ ΕΚΤΑΣΕΩΣ ΡΕΥΜΑΤΟΣ "ΤΣΕΚΡΙΤΣΙΝΑΡΛΗ" ΠΕΡΙΟΧΗΣ ΓΙΑΝΝΙΤΣΩΝ ΠΟΥ ΚΗΡΥΣΣΕΤΑΙ ΑΝΑΔΑΣΩΤΕΑ

4163

3990

3991

3992

3993

Θεσ/νίκη

ΓΙΑΝΝΙΤΣΑ

ΠΡΟΣΑΝΑΤΟΛΙΣΤΙΚΟΣ ΧΑΡΤΗΣ

ΚΛΙΜΑΞ 1:200.000

ΥΠΟΜΝΗΜΑ

ΑΒΓΔΣΣ: Η εποικιστική έκταση στο ρεύμα Τσεκρι-Τσιναρλή που αναδασώνεται αναδασωτέα.

Τεμάχια 3981: Έκτασις 9,370 στρεμ.

ΚΛΙΜΑΞ 1:5.000

Παρατήρηση:

4163 τεμάχιο: Αναδασώθηκε σύμφωνα με την 485/27-5-80 απόφαση Νομαρχίας Πέλλης.

Θεωρήθηκε
Έδεσσα 22.8.1981
Ο Δασάρχης Έδεσσας

Έδεσσα 22-8-1981
Ο Συντάξας
Μ. Ευαγγελίδης
Τεχνολ. Δασοπ.

Θεωρήθηκε
Έδεσσα . . . 1981
Ο Νομάρχης Πέλλης

Ελέγχθηκε
Έδεσσα . . . 1981
Ο Δ/ντής Δασών Ν. Πέλλης

'Αριθ. 2059 (6)

Κήρυξη ὡς ἀναδασωτέας ἐκτάσεως ἑνὸς (1,00) στρέμματος, στὴ θέση 'Εκκλησάκι τῆς Κοινότητας Λάκκας τοῦ Νομοῦ Πέλλης.

Ο ΝΟΜΑΡΧΗΣ ΠΕΛΛΗΣ

Ἔχοντας ὑπόψη:

1. Τὶς περὶ διοικητικῆς ἀποκεντρώσεως διατάξεις.

2. Τὶς διατάξεις τοῦ Ν. 998/1979 «περὶ προστασίας τῶν δασῶν καὶ τῶν δασικῶν ἐν γένει ἐκτάσεων τῆς Χώρας» καὶ συγκεκριμένα: α) τοῦ ἄρθρου 41, παρ. 1, β) τοῦ ἄρθρου 38, παρ. 1.

3. Τὶς διαταγὲς τοῦ 'Υπουργείου Γεωργίας: α) 160417/1180/8.7.80, β) 182447/3049/24.9 80.

4. Τὴν 2660/3.9.81 πρόταση τοῦ Δασάρχη 'Εδέσσης καὶ προφορικὴ εἰσήγηση τοῦ Διευθυντῆ Δασῶν Πέλλης περὶ κηρύξεως ἀναδασωτέας, τῆς ἀναφερομένης στὸ θέμα ἐκτάσεως, τῆς μορφῆς ἄρθρου 3 παρ. 1 Ν. 998/1979, ἀποφασίζουμε:

Κηρύσσουμε ἀναδασωτέα, μὲ σκοπὸ τὴν διὰ φυτεύσεως δενδρυλλίων πεύκης καὶ κυπαρίσσου ἀναδημιουργία τοῦ δάσους ποὺ καταστράφηκε ἀπὸ πυρκαγιὰ στὶς 5.7.81 τὴν Κοινοτικὴ ἔκταση ἑνὸς (1,00) στρέμματος ποὺ βρίσκεται στὴ θέση 'Εκκλησάκι τῆς Κοινότητας Λάκκας καὶ προσδιορίζεται ἀπὸ τὰ στοιχεῖα Α, Β, Γ, Δ, Α, ὅπως φαίνονται στὸ συνημμένο διάγραμμα, τὸ ὁποῖο ἀποτελεῖ ἀναπόσπαστο μέρος τῆς ἀποφάσεως αὐτῆς καὶ ἔχει ὅρια:

'Ανατολικά: Χορτολιβαδικὴ ἔκταση Κοινότητος Λάκκας.

Δυτικά: 'Ομοίως.

Βόρεια: 'Ομοίως.

Νότια: 'Ομοίως.


'Η ἀπόφαση αὐτὴ νὰ δημοσιευθεῖ στὴν 'Εφημερίδα τῆς Κυβερνήσεως.


Ἔδεσσα, 9 Σεπτεμβρίου 1981

'Ο Νομάρχης
ΝΙΚΟΛΑΟΣ ΜΠΑΛΚΙΖΑΣ

Σχεδιάγραμμα

του δάσους που κάηκε στη θέση «Κοκκινάκι» Ιδιωτών Περιφερείας Γιαννιτσών, εκτάσεως 1 στρέμματος.

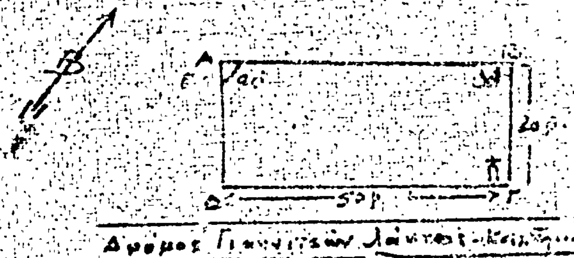

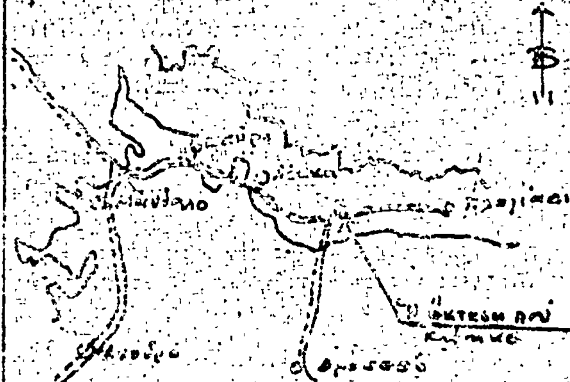


Υπόμνημα

ΑΒΓΔ: Η έκταση που κάηκε και κηρύσσεται αναδασωτέα

Έκταση: 1 στρέμμα

Κλίμακα 1:1000

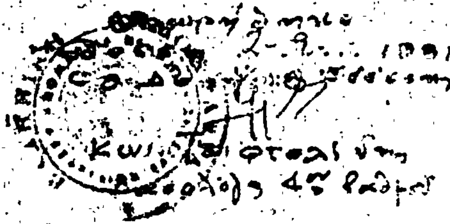

Θεωρήθηκε ... 2-9-1981

Έδεσσα 24-8-1981
ο Συντάξας

Θεωρήθηκε
Έδεσσα 1981
ο Νομάρχης Πέλλης

Θεωρήθηκε
Έδεσσα 1981
ο Αναπληρωτής Διευθυντής Ν. Πέλλης

Ἀριθ. 98174 (7)

Κήρυξη ὡς ἀναδασωτέας δημόσιας (διακατεχόμενης) δασικής ἐκτάσεως στή θέση «Ἅγιος Κωνσταντῖνος» τῆς Κοινότητας Πελαγίας τοῦ Ν. Ροδόπης.

Ο ΝΟΜΑΡΧΗΣ ΡΟΔΟΠΗΣ

Σύμφωνα μέ:

1. Τίς διατάξεις:

α) Τοῦ ἄρθρου 117 παρ. 3 τοῦ Συντάγματος τῆς Ἑλλάδος.

β) Τῶν ἄρθρων 38 παρ. 1 καί 41 παρ. 1 τοῦ Νόμου 998/79 «περί προστασίας δασῶν».

γ) Τοῦ Νόμου 3200/1955 «περί διοικητικῆς ἀποκεντρώσεως», σέ συνδυασμό μέ τίς διατάξεις τοῦ Ν.Δ. 532/1970 «περί συμπληρώσεως τῶν διατάξεων περί διοικητικῆς ἀποκεντρώσεως» καί τοῦ 709/1970 Β. Δ/τος, πού ἐκδόθηκε σέ ἐκτέλεση αὐτοῦ.

2. Τίς ἑξῆς διαταγές τοῦ Ὑπουργείου Γεωργίας: α) 160417/1180/8.7.1980, β) 150467/2571/28.4.1981, γ) 155007/2728/1981.

3. Τήν πρόταση πού ὑποβλήθηκε μέ τήν ἀναφορά τοῦ ἁρμόδιου Δασαρχείου σχετικά μέ τή κήρυξη ὡς ἀναδασωτέας τῆς κατωτέρω δασικῆς ἐκτάσεως, καί

Ἐπειδή ἡ ἔκταση χρειάζεται προστασία γιά τήν ἐπαναδημιουργία τῆς δασικῆς βλαστήσεως πού καταστράφηκε ὁλοσχερῶς ἀπό πυρκαγιά στίς 5.8.1981 καί δέν ὑπάρχει φιλοδασική ἐπιτροπή γιά νά γνωμοδοτήσει πάνω στό θέμα αὐτό, ἀποφασίζουμε:

Κηρύσσουμε ὡς ἀναδασωτέα, μέ σκοπό τήν προστασία γιά τήν ἐπαναδημιουργία τῆς δασικῆς βλαστήσεως πού κάηκε, δημόσια (διακατεχόμενη) δασική ἔκταση 214 στρέμματα.


Ἡ ἔκταση αὐτή πού βρίσκεται στή θέση «Ἅγιος Κωνσταντῖνος» τῆς περιφέρειας τῆς Κοινότητας Πελαγίας Νομοῦ Ροδόπης, καλυπτόταν ἀπό ἀναδασώσεις τραχείας πεύκης καί κυπαρίσσου καί καταστράφηκε ὁλοσχερῶς στίς 5 Αὐγούστου 1981. Σχετικό τό σχεδιάγραμμα μέ κλίμακα 1:5000, τό ὁποῖο ἀποτελεῖ ἀναπόσπαστο μέρος τῆς ἀποφάσεως αὐτῆς καί στό ὁποῖο ἡ ἔκταση φαίνεται μέ τά στοιχεῖα Α, Β, Γ, Δ... Ρ, Α καί μέ ὅρια:

Ἀνατολικά: Μέ δημόσιο δάσος.
Δυτικά: Μέ ἀγρούς—κοινόχρηστη βοσκή.
Βόρεια: Μέ κοινόχρηστη βοσκή—ἀγρούς.
Νότια: Μέ δημόσιο δάσος.

Ἡ ἀπόφαση αὐτή νά δημοσιευθεῖ στήν Ἐφημερίδα τῆς Κυβερνήσεως.

Κομοτηνή, 1 Σεπτεμβρίου 1981

Ὁ Νομάρχης
Π. ΦΩΤΕΑΣ

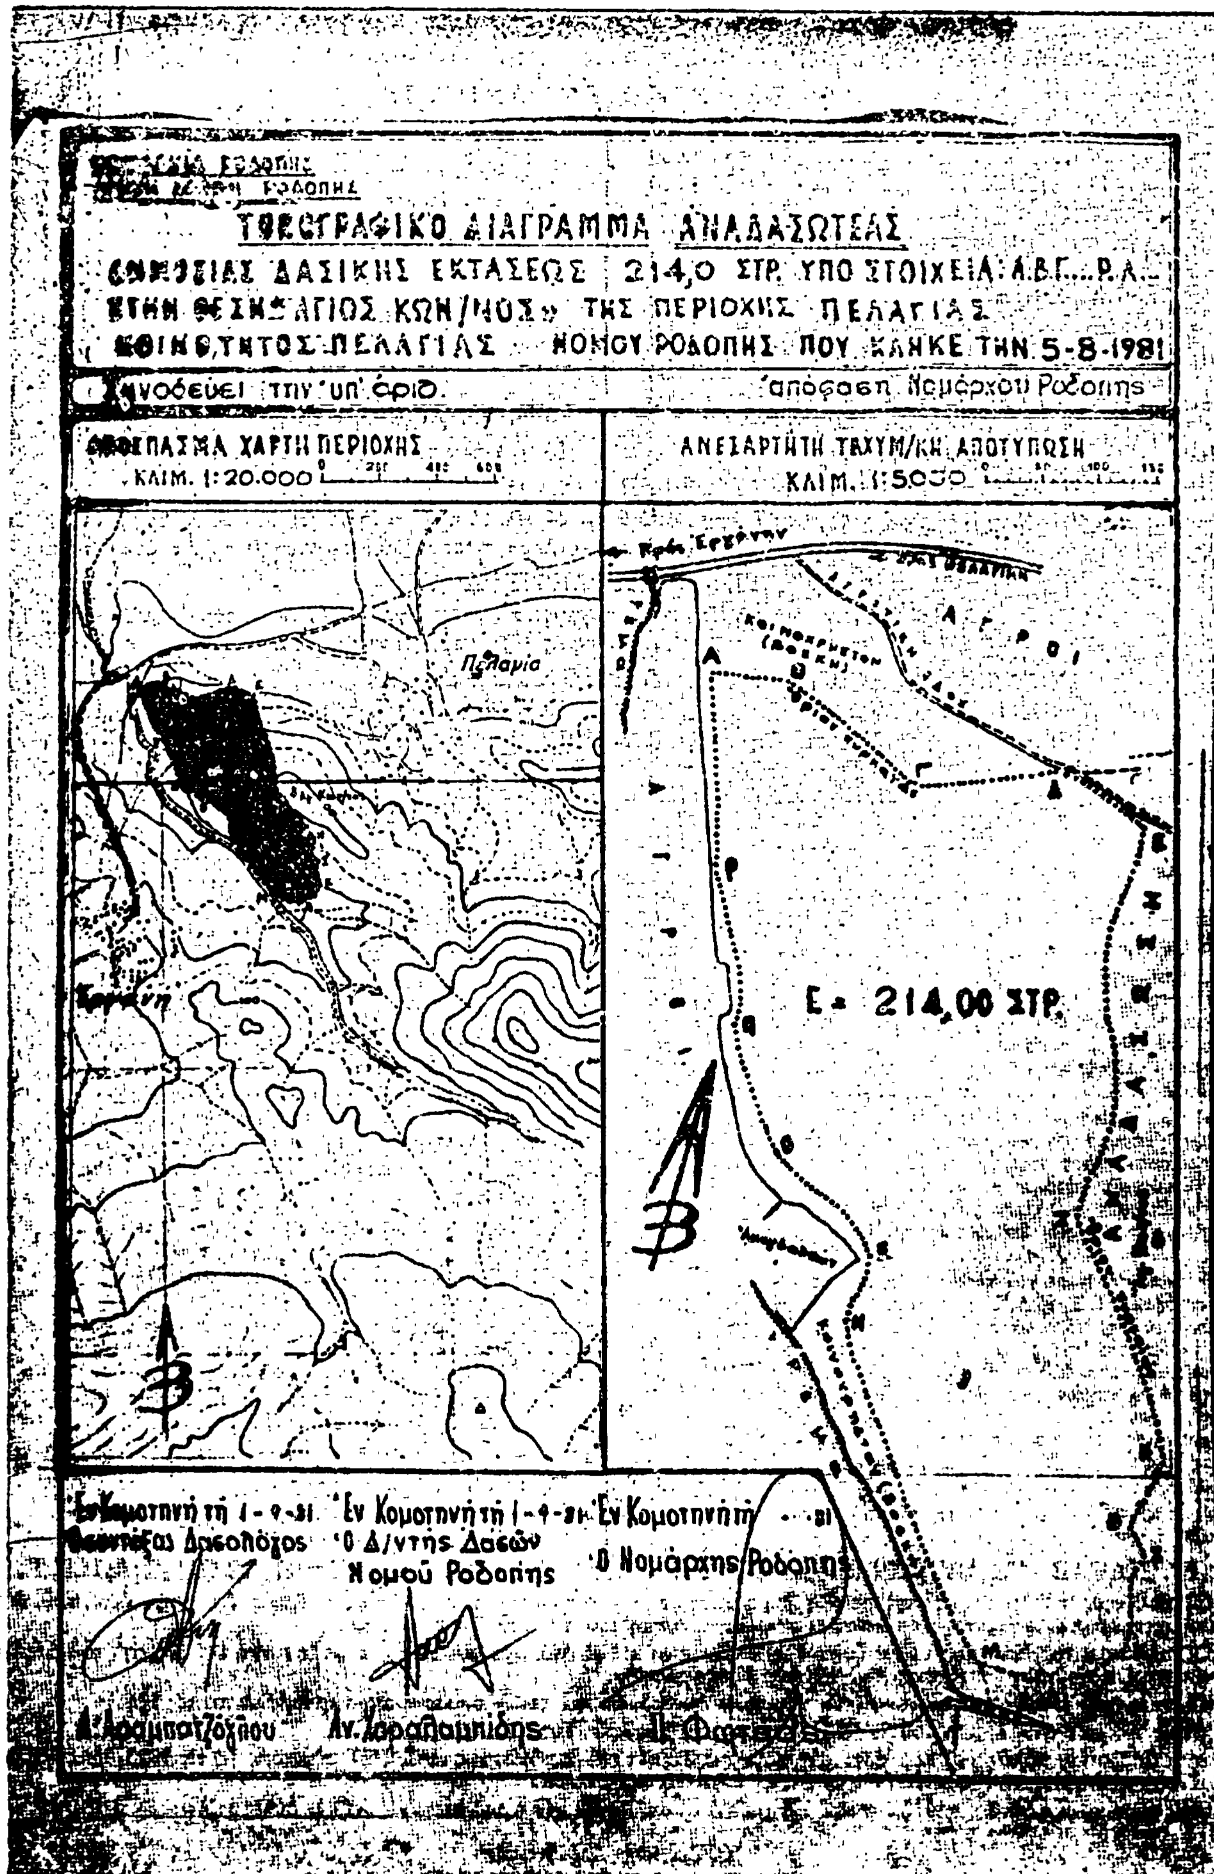
ΡΟΔΟΠΗΣ
ΤΟΠΟΓΡΑΦΙΚΟ ΔΙΑΓΡΑΜΜΑ ΑΝΑΔΑΣΩΣΕΑΣ
ΔΑΣΙΚΗΣ ΕΚΤΑΣΕΩΣ 214,0 ΣΤΡ. ΥΠΟ ΣΤΟΙΧΕΙΑ: Α.Β.Γ....Ρ.Α.
ΑΓΙΟΣ ΚΩΝ/ΝΟΣ» ΤΗΣ ΠΕΡΙΟΧΗΣ ΠΕΛΑΓΙΑΣ
ΠΕΛΑΓΙΑΣ ΝΟΜΟΥ ΡΟΔΟΠΗΣ ΠΟΥ ΚΑΗΚΕ ΤΗΝ 5-8-1981
συνοδεύει την υπ' αριθ. απόφαση Νομάρχου Ροδόπης
ΧΑΡΤΗ ΠΕΡΙΟΧΗΣ
ΚΛΙΜ. 1:20.000
ΑΝΕΞΑΡΤΗΤΗ ΤΑΧΥΜ/ΚΗ ΑΠΟΤΥΠΩΣΗ
ΚΛΙΜ. 1:5000
Πελαγία
Ε = 214,00 ΣΤΡ.
Β
Εν Κομοτηνή τη 1-9-81
Δασολόγος
Εν Κομοτηνή τη 1-9-81
Ο Δ/ντης Δασών
Νομού Ροδόπης
Εν Κομοτηνή τη ... 81
Ο Νομάρχης Ροδόπης
Χαραλαμπίδης

Η ΓΕΝΙΚΗ ΔΙΕΥΘΥΝΣΗ ΤΟΥ ΕΘΝΙΚΟΥ ΤΥΠΟΓΡΑΦΕΙΟΥ

ΓΝΩΣΤΟΠΟΙΕΙ ΟΤΙ:

Ἡ ἐτήσια συνδρομὴ τῆς Ἐφημερίδας τῆς Κυβερνήσεως, ἡ τιμὴ τῶν φύλλων της ποὺ πωλοῦνται τμηματικὰ καὶ τὰ τέλη δημοσιεύσεων στὴν Ἐφημερίδα τῆς Κυβερνήσεως, καθορίσθηκαν ἀπὸ 1 Ἰανουαρίου 1981 ὡς ἀκολούθως:

Α' ΕΤΗΣΙΕΣ ΣΥΝΔΡΟΜΕΣ

1. Γιὰ τὸ Τεῦχος Α'	Δραχ.	1.500
2. » » » Β'	»	3.000
3. » » » Γ'	»	1.000
4. » » » Δ'	»	2.500
5. » » » Νομικῶν Προσώπων Δ.Δ. κ.λπ.	»	1.000
6. » » » Ἀν. Εἰδ. Δικαστηρίου	»	200
7. » » » Παράρτημα	»	600
8. » » » Ἀνωνύμων Ἑταιρειῶν κ.λπ.	»	7.000
9. » » Δελτίο Ἐμπορικῆς καὶ Βιομηχανικῆς Ἰδιοκτησίας	»	600
10. Γιὰ ὅλα τὰ τεύχη καὶ τὸ Δ.Ε.Β.Ι.	»	15.000

- Οἱ Δῆμοι καὶ οἱ Κοινότητες τοῦ Κράτους καταβάλλουν τὸ 1/2 τῶν ἀνωτέρω συνδρομῶν.

Ὑπὲρ τοῦ Ταμείου Ἀλληλοβοηθείας Προσωπικοῦ τοῦ Ἐθνικοῦ Τυπογραφείου (ΤΑΠΕΤ) ἀναλογοῦν τὰ ἑξῆς ποσά:

1. Γιὰ τὸ Τεῦχος Α'	Δραχ.	75
2. » » » Β'	»	150
3. » » » Γ'	»	50
4. » » » Δ'	»	125
5. » » » Νομικῶν Προσώπων Δ.Δ. κ.λπ.	»	50
6. » » » Ἀν. Εἰδ. Δικαστηρίου	»	10
7. » » » Παράρτημα	»	30
8. » » » Ἀνωνύμων Ἑταιρειῶν κ.λπ.	»	350
9. » » Δελτίο Ἐμπ. καὶ Βιομ. Ἰδιοκτησίας	»	30
10. Γιὰ ὅλα τὰ τεύχη	»	750

Β'. ΤΙΜΗ ΦΥΛΛΩΝ

Ἡ τιμὴ πωλήσεως κάθε φύλλου, μέχρις 8 σελ., εἶναι 7 δρχ., ἀπὸ 9 ὡς 24 σελ. 14 δρχ., ἀπὸ 25 ὡς 48 σελ. 20 δρχ., ἀπὸ 49 ὡς 80 σελ. 40 δρχ., ἀπὸ 81 σελ. καὶ ἄνω ἡ τιμὴ πωλήσεως κάθε φύλλου προσαυξάνεται κατὰ 40 δρχ. ἀνὰ 80 σελίδες.

Γ'. ΤΙΜΗ ΦΩΤΟΑΝΤΙΓΡΑΦΩΝ

Ἡ τιμὴ διαθέσεως στὸ κοινὸ τῶν ἐκδιδομένων ἀπὸ τὸ Ἐθνικὸ Τυπογραφεῖο φωτοαντιγράφων τῶν διαφόρων φύλλων τῆς Ἐφημερίδας τῆς Κυβερνήσεως καθορίζεται σὲ τρεῖς (3) δραχμὲς κατὰ σελίδα.

Δ'. ΤΕΛΗ ΔΗΜΟΣΙΕΥΣΕΩΝ

Ι. Στὸ τεῦχος Ἀνωνύμων Ἑταιρειῶν καὶ Ἑταιρειῶν Περιωρισμένης Εὐθύνης:

Α' Ἀνωνύμων Ἑταιρειῶν:

1. Τῶν καταστατικῶν	Δρχ.	18.000
2. Τῶν ἀποφάσεων «περὶ συγχωνεύσεως ἀνωνύμων ἑταιρειῶν»	»	18.000
3. Τῶν κωδικοποιήσεων τῶν καταστατικῶν (ΦΕΚ 309/67, τ. Β')	»	9.000
4. Τῶν τροποποιήσεων τῶν καταστατικῶν	»	5.000
5. Τῶν ἰσολογισμῶν κάθε χρήσεως	»	8.000
6. Τῶν ὑπουργικῶν ἀποφάσεων «περὶ παροχῆς ἀδείας ἐπεκτάσεως τῶν ἐργασιῶν Ἀσφαλιστικῶν Ἑταιρειῶν», τῶν ἐκθέσεων ἐκτιμήσεως περιουσιακῶν στοιχείων καὶ τῶν ἀποφάσεων τοῦ Δ.Σ. τοῦ ΕΛΤΑ, μὲ τὶς ὁποῖες ἐγκρίνονται καὶ δημοσιεύονται οἱ κανονισμοὶ αὐτοῦ	»	7.000
7. Τῶν ἀποφάσεων «περὶ ἐγκαταστάσεως ὑποκαταστήματος, διορισμοῦ γενικοῦ πράκτορος καὶ παροχῆς πληρεξουσιότητος πρὸς ἀντιπροσώπευσιν ἐν Ἑλλάδι ἀλλοδαπῶν Ἑταιρειῶν» καὶ τῶν ἀποφάσεων «περὶ μεταβιβάσεως τοῦ χαρτοφυλακίου Ἀσφαλιστικῶν Ἑταιρειῶν κατὰ τὸ ἄρθρο 59 παρ. 1 τοῦ Ν.Δ. 400/70»	»	4.000
8. Τῶν ἀνακοινώσεων γιὰ κάθε μεταβολὴ ποὺ γίνεται μὲ ἀπόφαση Γ.Σ. ἢ Δ.Σ., τῶν προσκλήσεων σὲ γενικὲς συνελεύσεις, τῶν κατὰ τὸ ἄρθρο 32 τοῦ Ν. 3221/24 γνωστοποιήσεων, τῶν ἀνακοινώσεων, ποὺ προβλέπονται ἀπὸ τὸ ἄρθρο 59 παρ. 3 τοῦ Ν.Δ. 400/1970 «περὶ Ἀλλοδαπῶν Ἀσφαλιστικῶν Ἑταιρειῶν», τῶν ἀποφάσεων τοῦ Διοικητικοῦ Συμβουλίου τοῦ ΕΛΤΑ, ποὺ ἀναφέρονται σὲ προσωρινὲς διατάξεις καὶ τῶν ἀποφάσεων τοῦ Ὑπ. Συγκοινωνιῶν διὰ τοὺς ΗΛΠΑΠ - ΗΣΑΠ - ΟΣΕ	»	2.000
9. Τῶν συνοπτικῶν μηνιαίων καταστάσεων τῶν Τραπεζικῶν Ἑταιρειῶν	»	2.000
10. Τῶν ἀποφάσεων τῆς ἐπιτροπῆς τοῦ Χρηματιστηρίου «περὶ εἰσαγωγῆς χρεωγράφων εἰς τὸ χρηματιστήριον πρὸς διαπραγμάτευσιν, συμφώνως πρὸς τὰς διατάξεις τοῦ ἄρθρου 2 παρ. 3 Α.Ν. 148/1967»	Δρχ.	2.000
11. Τῶν ἀποφάσεων τῆς ἐπιτροπῆς κεφαλαιαγορᾶς «περὶ διαγραφῆς χρεωγράφων ἐκ τοῦ χρηματιστηρίου, συμφώνως πρὸς τὰς διατάξεις τοῦ ἄρθρου 2 παρ. 4 Α.Ν. 148/67»	»	2.000
12. Τῶν ἀποφάσεων «περὶ ἐγκρίσεως τιμολογίων τῶν Ἀσφαλιστικῶν Ἑταιρειῶν»	»	2.000

Β' Ἑταιρειῶν Περιωρισμένης Εὐθύνης:

1. Τῶν καταστατικῶν	Δρχ.	2.000
2. Τῶν κωδικοποιήσεων τῶν καταστατικῶν	»	2.000
3. Τῶν ἰσολογισμῶν κάθε χρήσεως	»	2.500
4. Τῶν ἐκθέσεων ἐκτιμήσεως περιουσιακῶν στοιχείων	»	2.000
5. Τῶν τροποποιήσεων τῶν καταστατικῶν (γιὰ κάθε συμβολαιογραφικὴ πράξη)	»	800
6. Τῶν ἀνακοινώσεων μὲ συμβολαιογραφικὴ πράξη	»	800
7. Τῶν ἀνακοινώσεων μὲ ἀπόφαση τῆς Γ.Σ.	»	600
8. Τῶν προσκλήσεων σὲ γενικὲς συνελεύσεις	»	600

Γ' Ἀλληλασφαλιστικῶν Συνεταιρισμῶν - Ἀλληλασφαλιστικῶν Ταμείων καὶ Φιλανθρωπικῶν Σωματείων:

1. Τῶν ὑπουργικῶν ἀποφάσεων «περὶ χορηγήσεως ἀδείας λειτουργίας Ἀλληλασφαλιστικῶν Συνεταιρισμῶν - Ἀλληλασφαλιστικῶν Ταμείων»	»	2.000
2. Τῶν ἰσολογισμῶν τῶν ἀνωτέρω Συνεταιρισμῶν, Ταμείων καὶ Σωματείων	»	2.500
Δ' Τῶν δικαστικῶν πράξεων:	Δρχ.	800

ΙΙ. Στὸ Τέταρτο τεῦχος:

Τῶν δικαστικῶν πράξεων γιὰ παρακατάθεση ἀποζημιώσεως	»	800

Ε'. ΚΑΤΑΒΟΛΗ ΣΥΝΔΡΟΜΩΝ - ΤΕΛΩΝ ΔΗΜΟΣΙΕΥΣΕΩΝ ΚΑΙ ΠΟΣΟΣΤΩΝ Τ.Α.Π.Ε.Τ.

1. Οἱ συνδρομὲς τοῦ ἐσωτερικοῦ καὶ τὰ τέλη δημοσιεύσεων προκαταβάλλονται στὰ Δημόσια Ταμεῖα ἔναντι ἀποδεικτικοῦ εἰσπράξεως, τὸ ὁποῖο φροντίζει ὁ ἐνδιαφερόμενος νὰ τὸ στείλει στὴ Γενικὴ Δ/νση τοῦ Ἐθνικοῦ Τυπογραφείου.

2. Οἱ συνδρομὲς τοῦ ἐξωτερικοῦ εἶναι δυνατὸ νὰ στέλνονται καὶ σὲ ἀνάλογο συνάλλαγμα μὲ ἐπιταγὴ ἐπ' ὀνόματι τοῦ Διευθυντῆ τῶν Διοικητικῶν καὶ Οἰκονομικῶν Ὑποθέσεων τοῦ Ἐθνικοῦ Τυπογραφείου.

3. Τὸ ὑπὲρ τοῦ ΤΑΠΕΤ ποσοστὸ ἐπὶ τῶν ἀνωτέρω συνδρομῶν καὶ τελῶν δημοσιεύσεων καταβάλλεται ὡς ἑξῆς:

α) στὴν Ἀθήνα: στὸ Ταμεῖο τοῦ ΤΑΠΕΤ (Κατάστημα Ἐθνικοῦ Τυπογραφείου),

β) στὶς ὑπόλοιπες πόλεις τοῦ Κράτους: στὰ Δημόσια Ταμεῖα καὶ ἀποδίδεται στὸ ΤΑΠΕΤ σύμφωνα μὲ τὶς 192378/3639/1947(RONEO 185) καὶ 178048/5321/31.7.65 (RONEO 139) ἐγκύκλιες διαταγὲς τοῦ Γ.Λ.Κ.,

γ) στὶς περιπτώσεις συνδρομῶν ἐξωτερικοῦ: ὅταν ἡ ἀποστολή τους γίνεται μὲ ἐπιταγὲς μαζὶ μ' αὐτὲς στέλνεται καὶ τὸ ὑπὲρ τοῦ ΤΑΠΕΤ ποσοστό.

Ὁ Γενικὸς Διευθυντὴς
ΑΘΑΝ. ΠΑΝ. ΣΠΗΛΙΟΠΟΥΛΟΣ

ΑΠΟ ΤΟ ΕΘΝΙΚΟ ΤΥΠΟΓΡΑΦΕΙΟ